


CHECK	DRAFTER		計画工房	一級建築士事務所 北海道知事登録(石)第2091号	紅桜公園計画(本体) 改修工事	DATE	A・S・E・P・M
				一級建築士 第130675号 村山 雄二	1階平面図	S=1/100	07/04/15

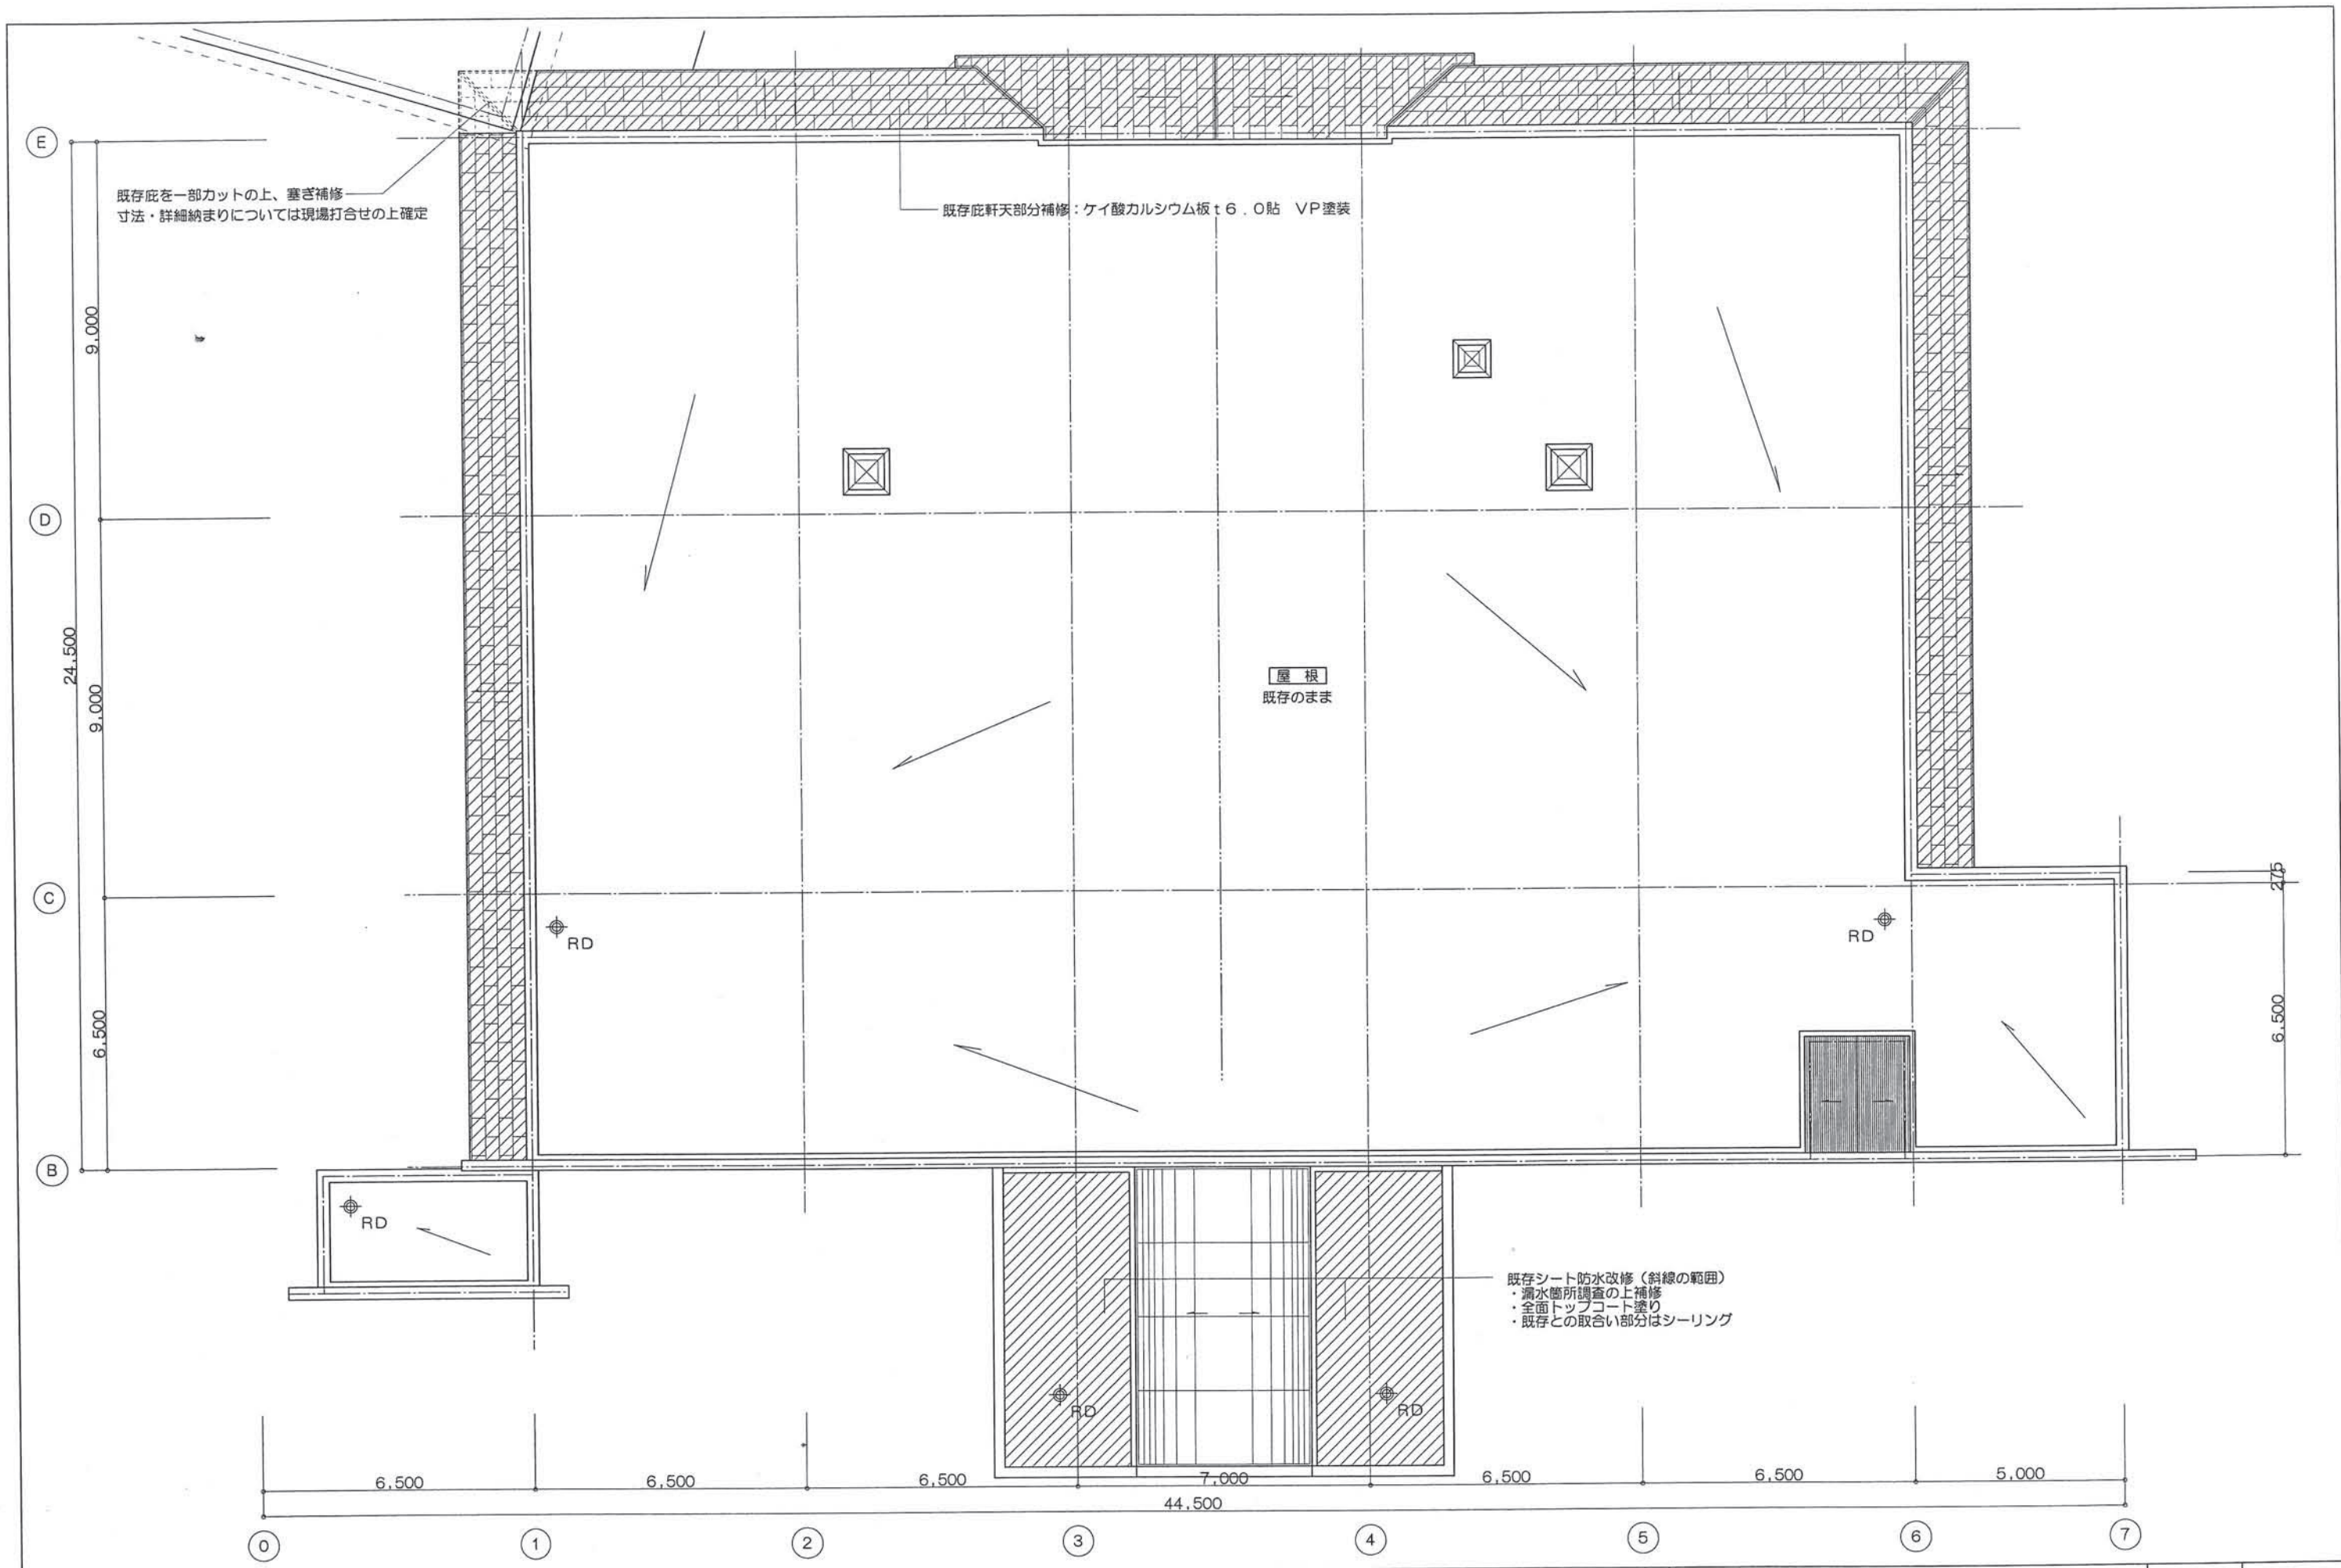

CHECK	DRAFTER

計画工房
 一級建築士事務所 北海道知事登録(石)第2091号
 一級建築士 第130675号 村山 延二

紅桜公園計画(本体) 改修工事
 R階平面図

DATE 07/04/15
 A・S・E・P・M
 S=1/100
 No. B-06