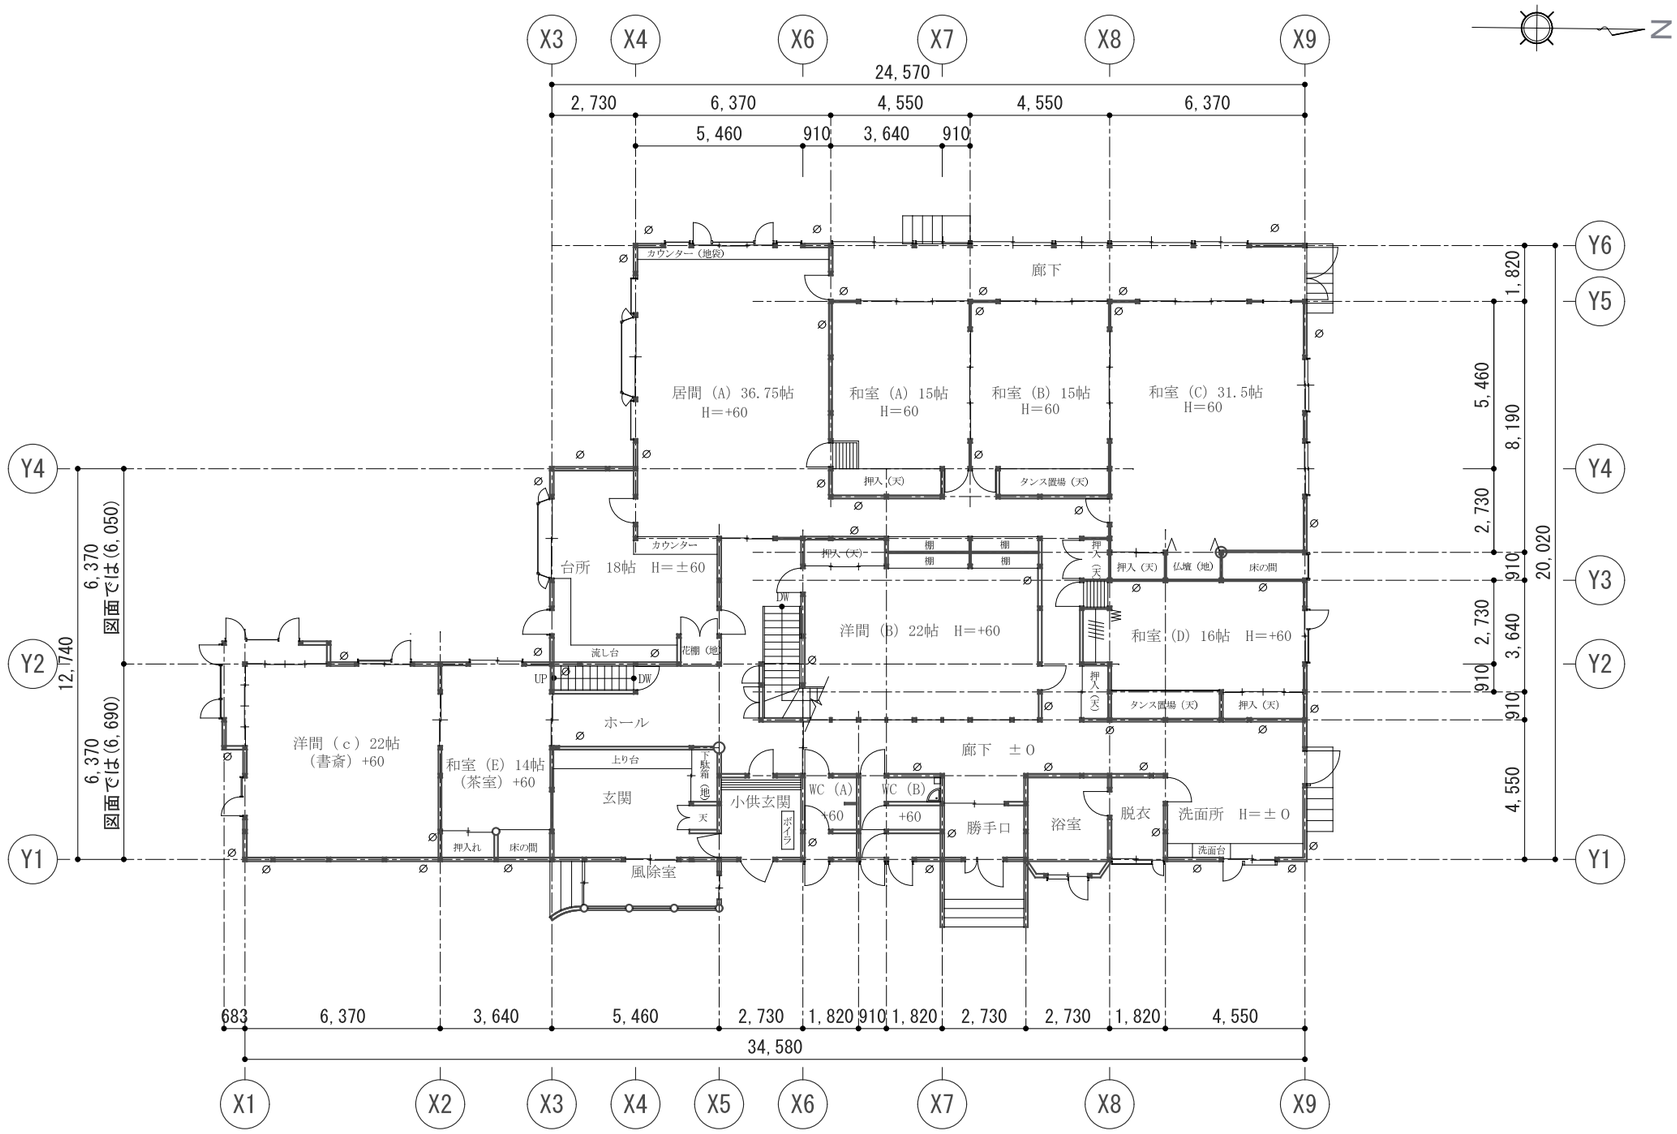


# １２.紅葉館１階平面図

S＝１：２００

REVISIONS

| SYMBOL | DESCRIPTION | DATE |
|---|---|---|

| | |
|---|---|
| PROJECT | 紅桜公園現地調査図面 |
| | １２番 紅葉館１階平面図. |
| NO. | |
| TITLE | |
| SCALE | 1/200 |
| DESIGNED | |
| CHECKED | |
| DRAWN | |
| DATE | 17.08.21 |
| SHEET NO. | |
| FILE NAME | ■１２.１・・2階 奥矢部 平面 |

dcb CO.,LTD
一級建築士事務所
ディー シー ビー
一級建築士登録７０７１８号 上原秀晃
一級建築士事務所 (石) ３２８７号




# １２.紅葉館２階平面図

S＝１：２００

REVISIONS

| SYMBOL | DESCRIPTION | DATE |
|---|---|---|
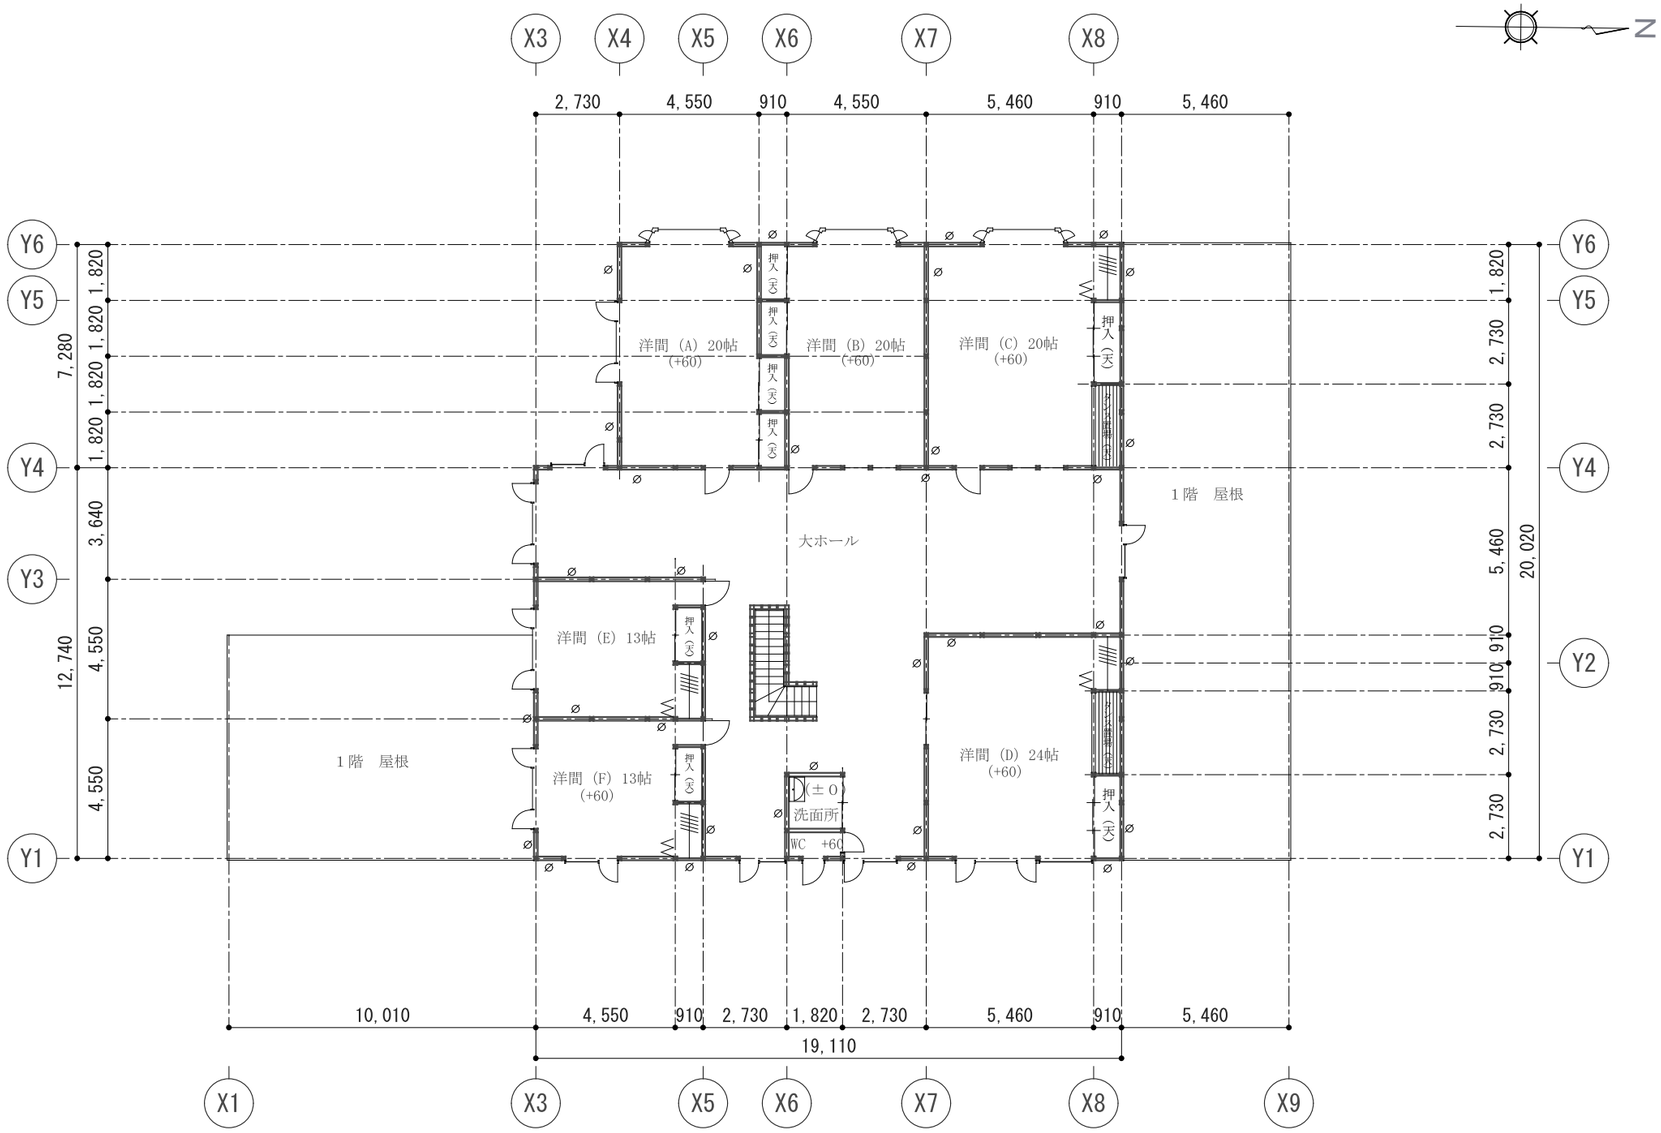
| | |
|---|---|
| PROJECT | 紅桜公園現地調査図面 |
| | １２番 紅葉館２階平面図 |
| NO. | |
| TITLE | |
| SCALE | 1／200 |
| DESIGNED | |
| CHECKED | |
| DRAWN | |
| DATE | 17.08.21 |
| SHEET NO. | |
| FILE NAME | ■１２.１・・2階 奥矢部 平面 |


dcb CO., LTD
一級建築士事務所
ディー シー ビー
一級建築士登録７０７１８号 上原秀晃
一級建築士事務所 （石）３２８７号