



7. 紅桜公園本館A-A' 断面図(改修図) S=1:100

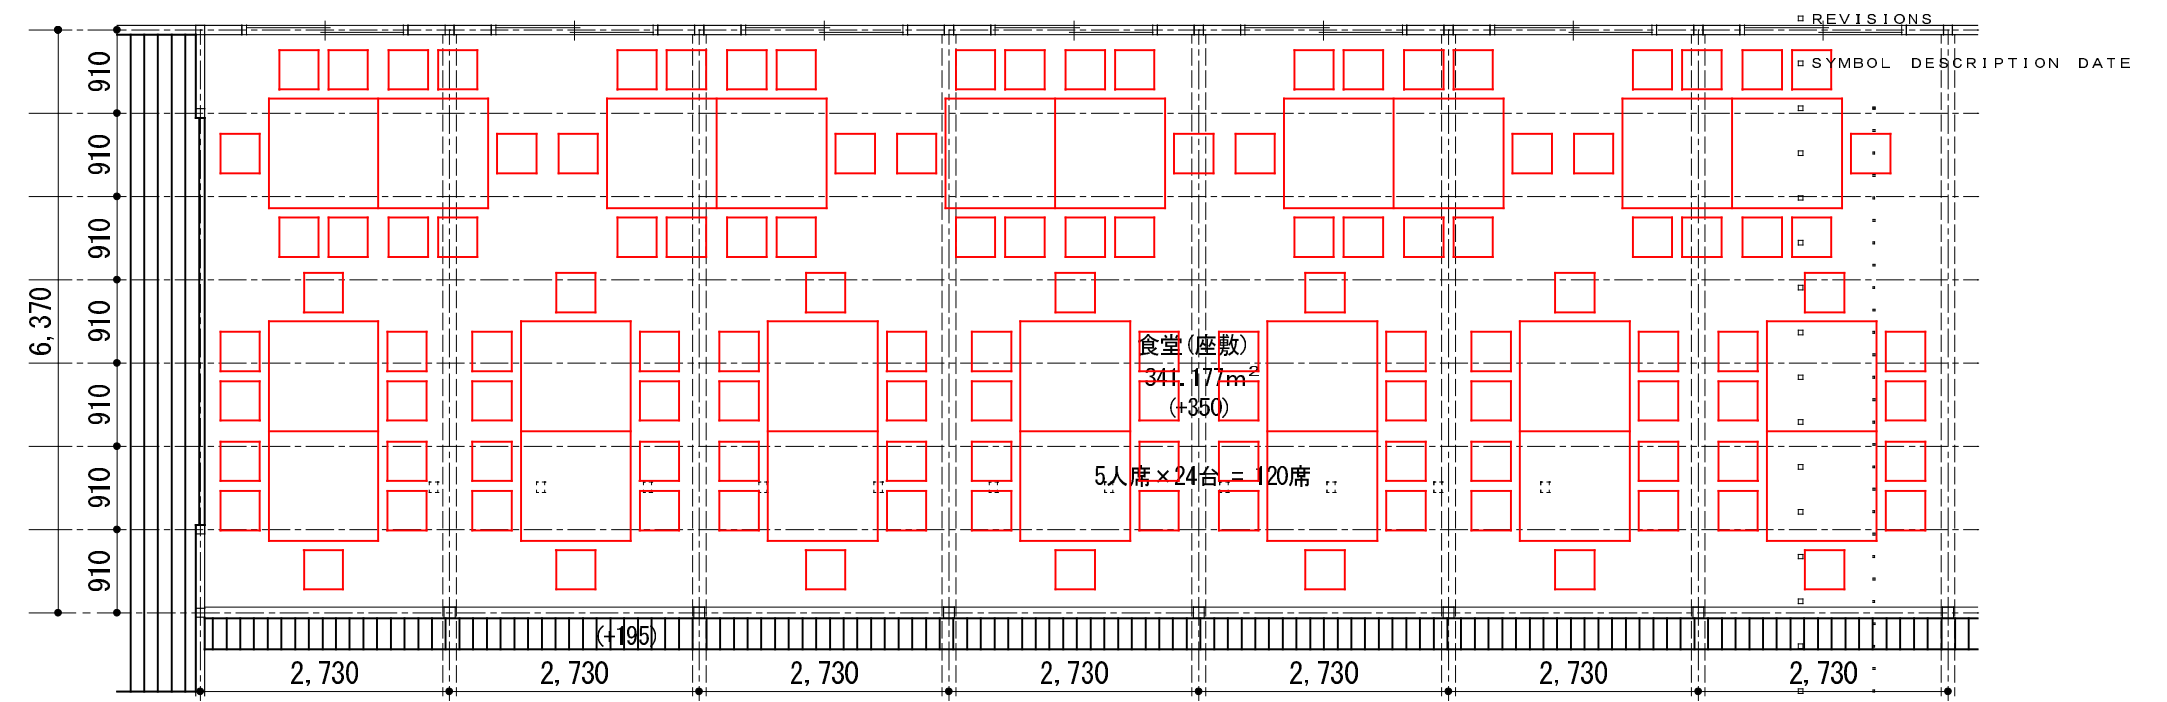

7. 紅桜公園本館平面図 S=1:100
最大座席数 150席

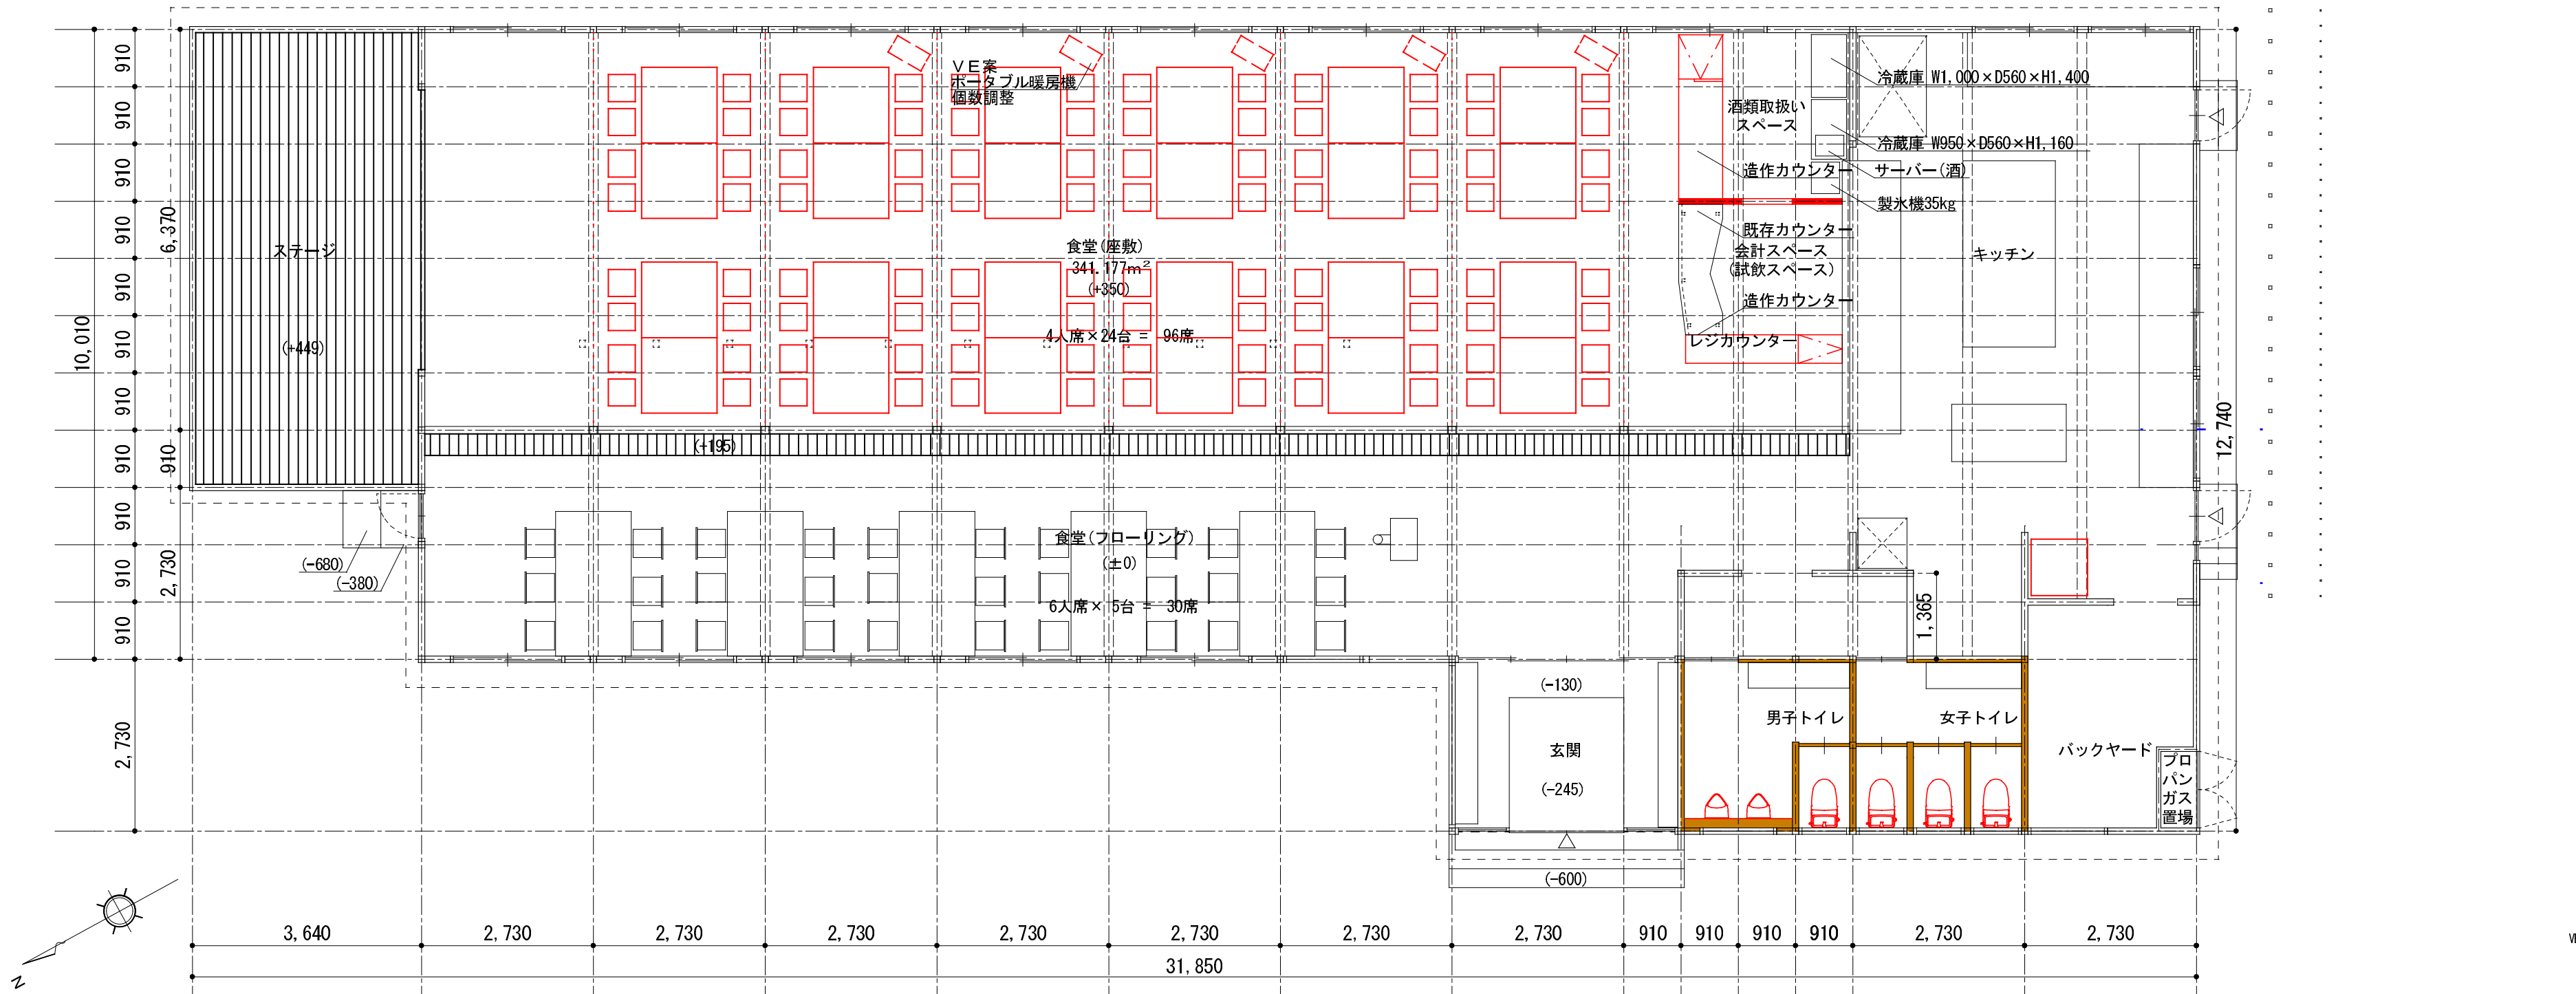

7. 紅桜公園本館平面図 S=1:100
通常座席数 126席