


和室、茶屋

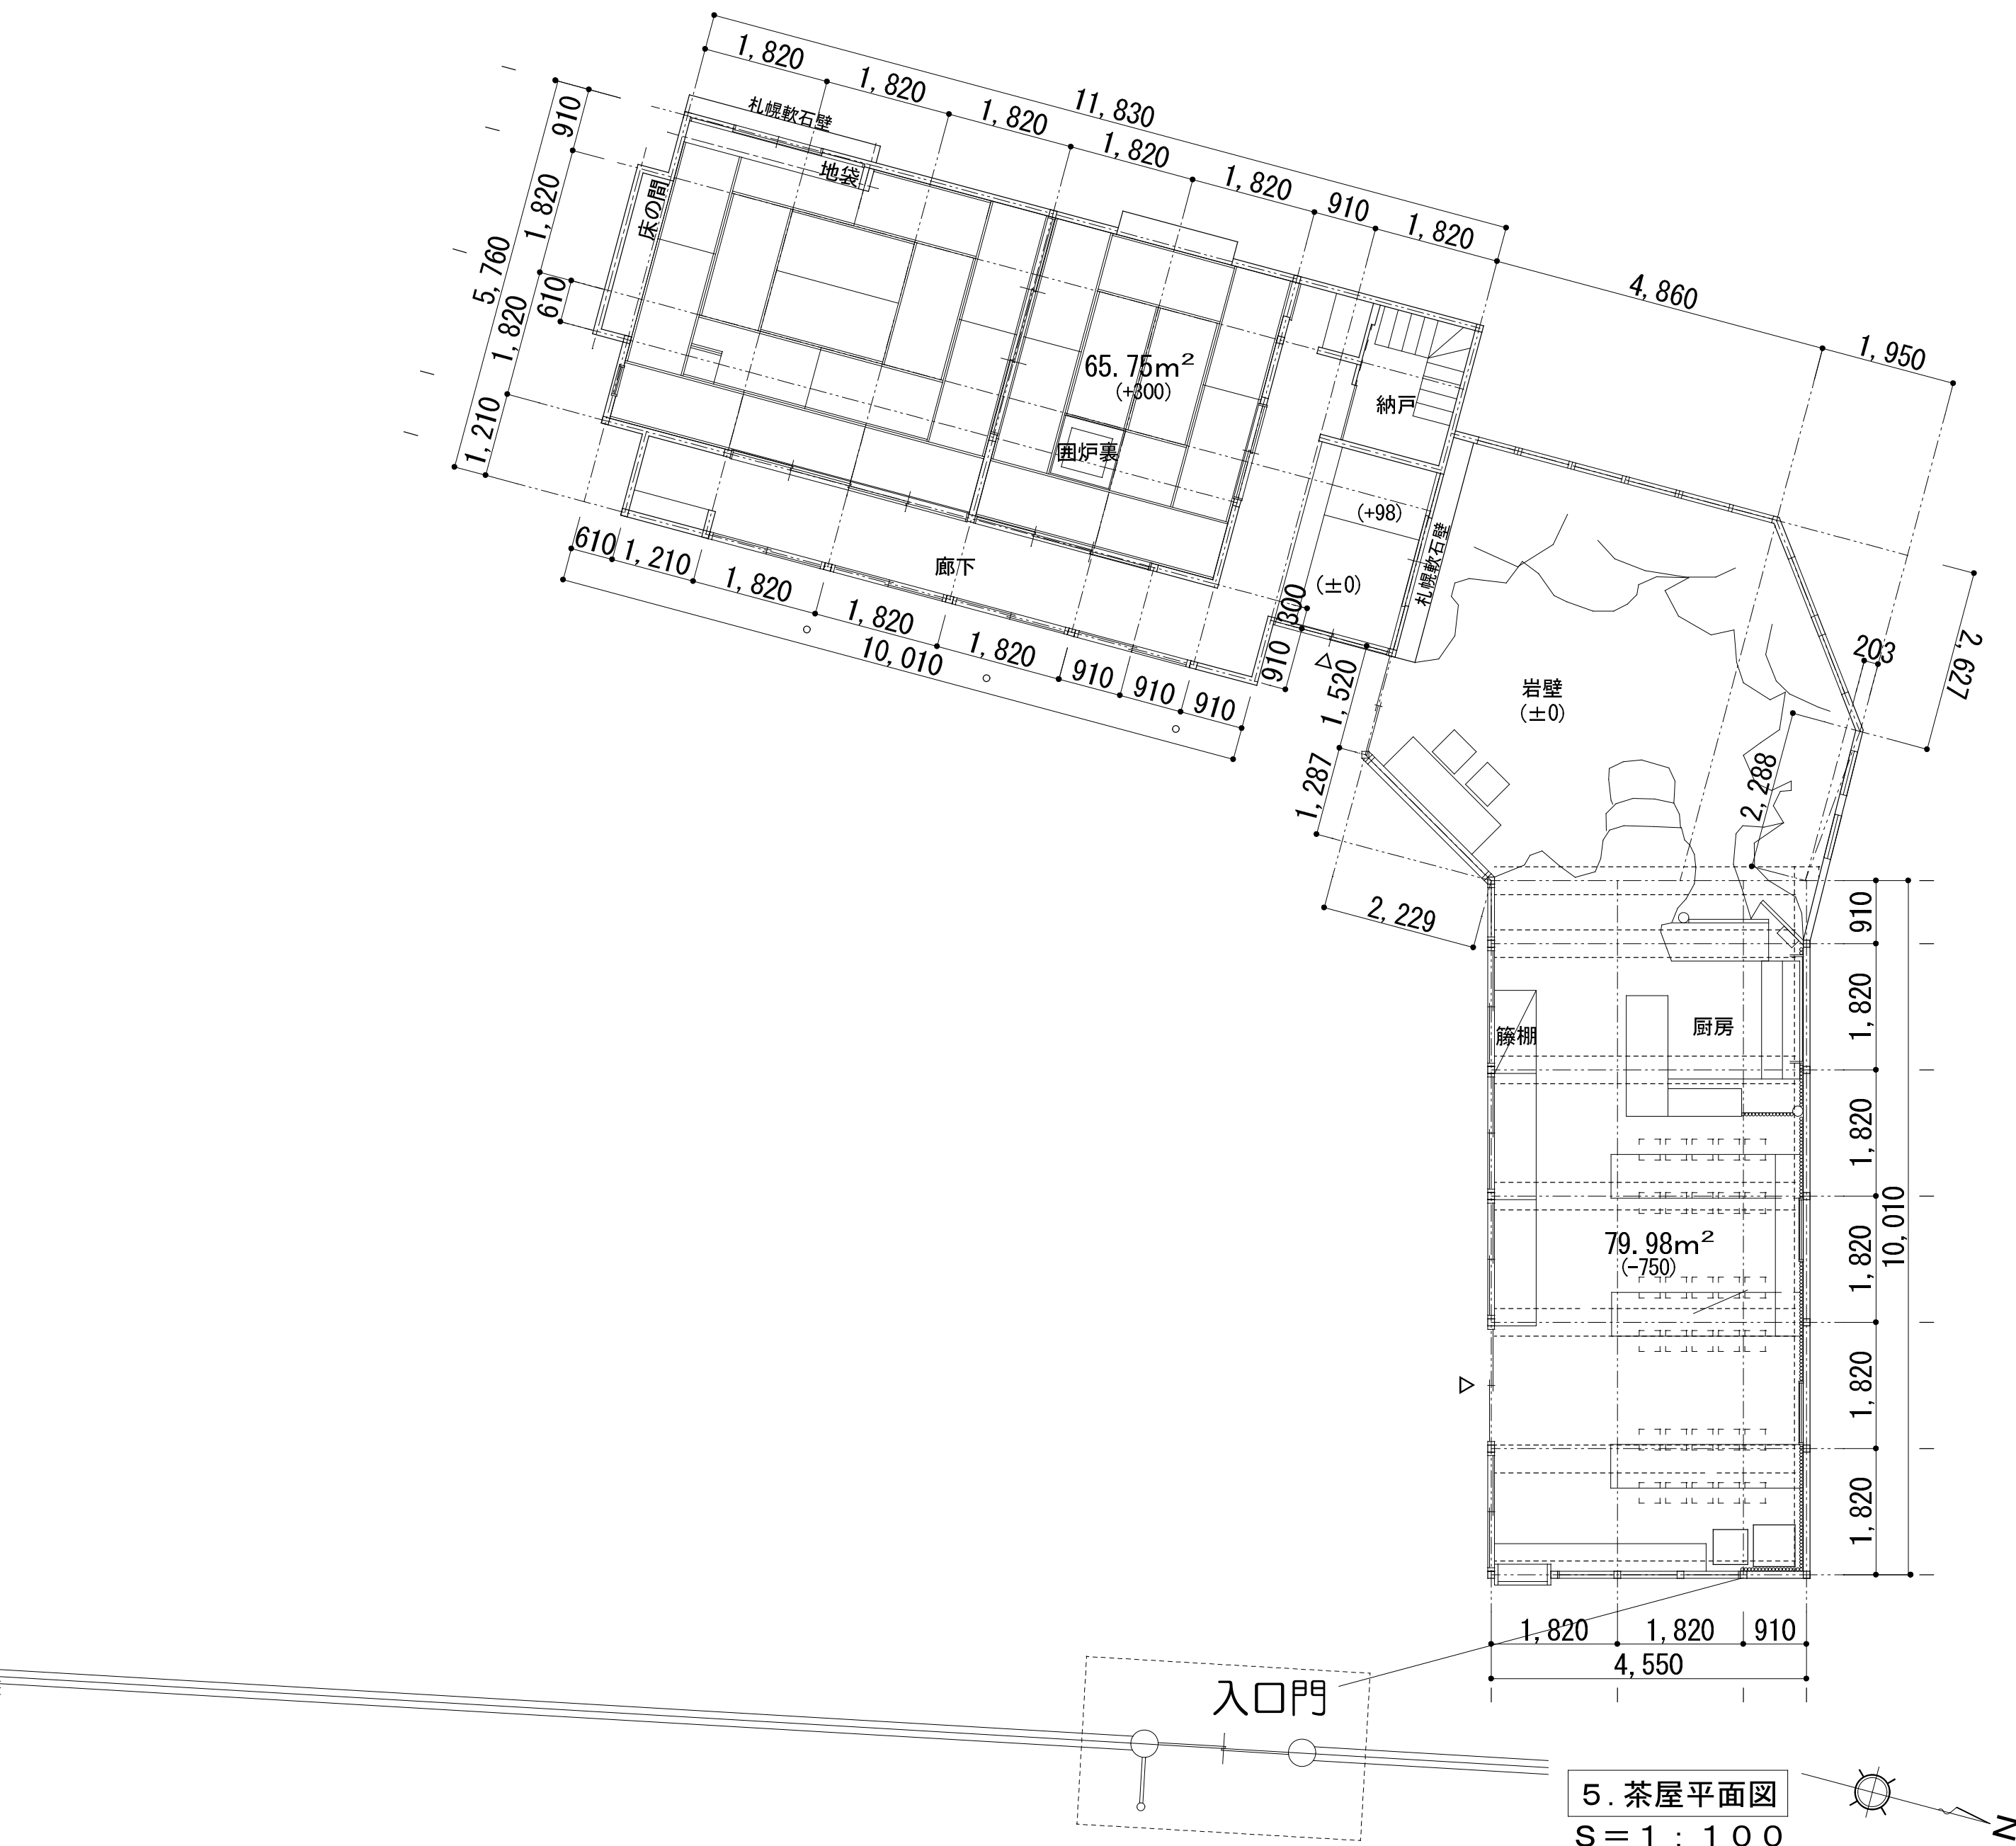

5. 茶屋平面図
S = 1 : 100